
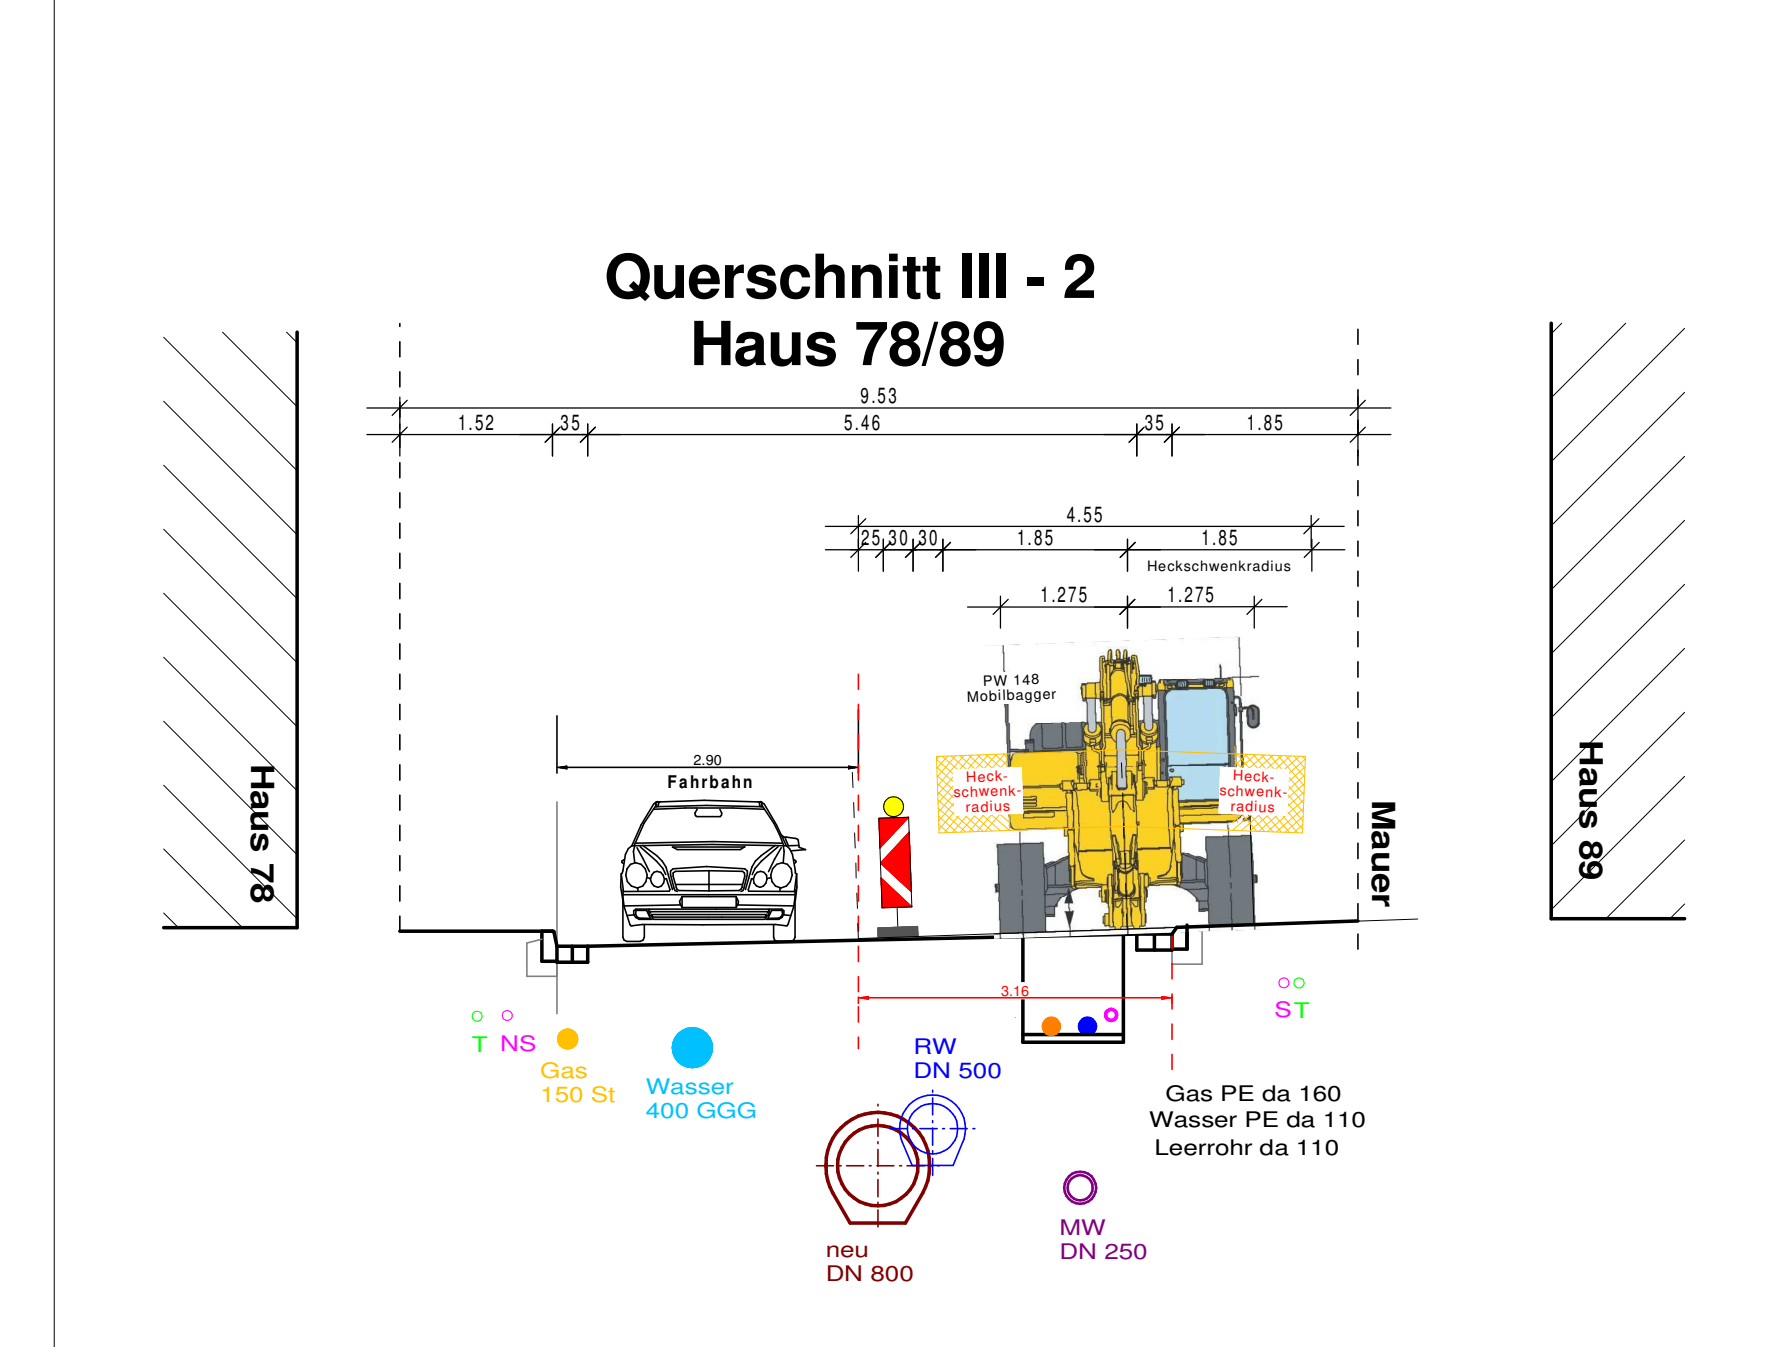
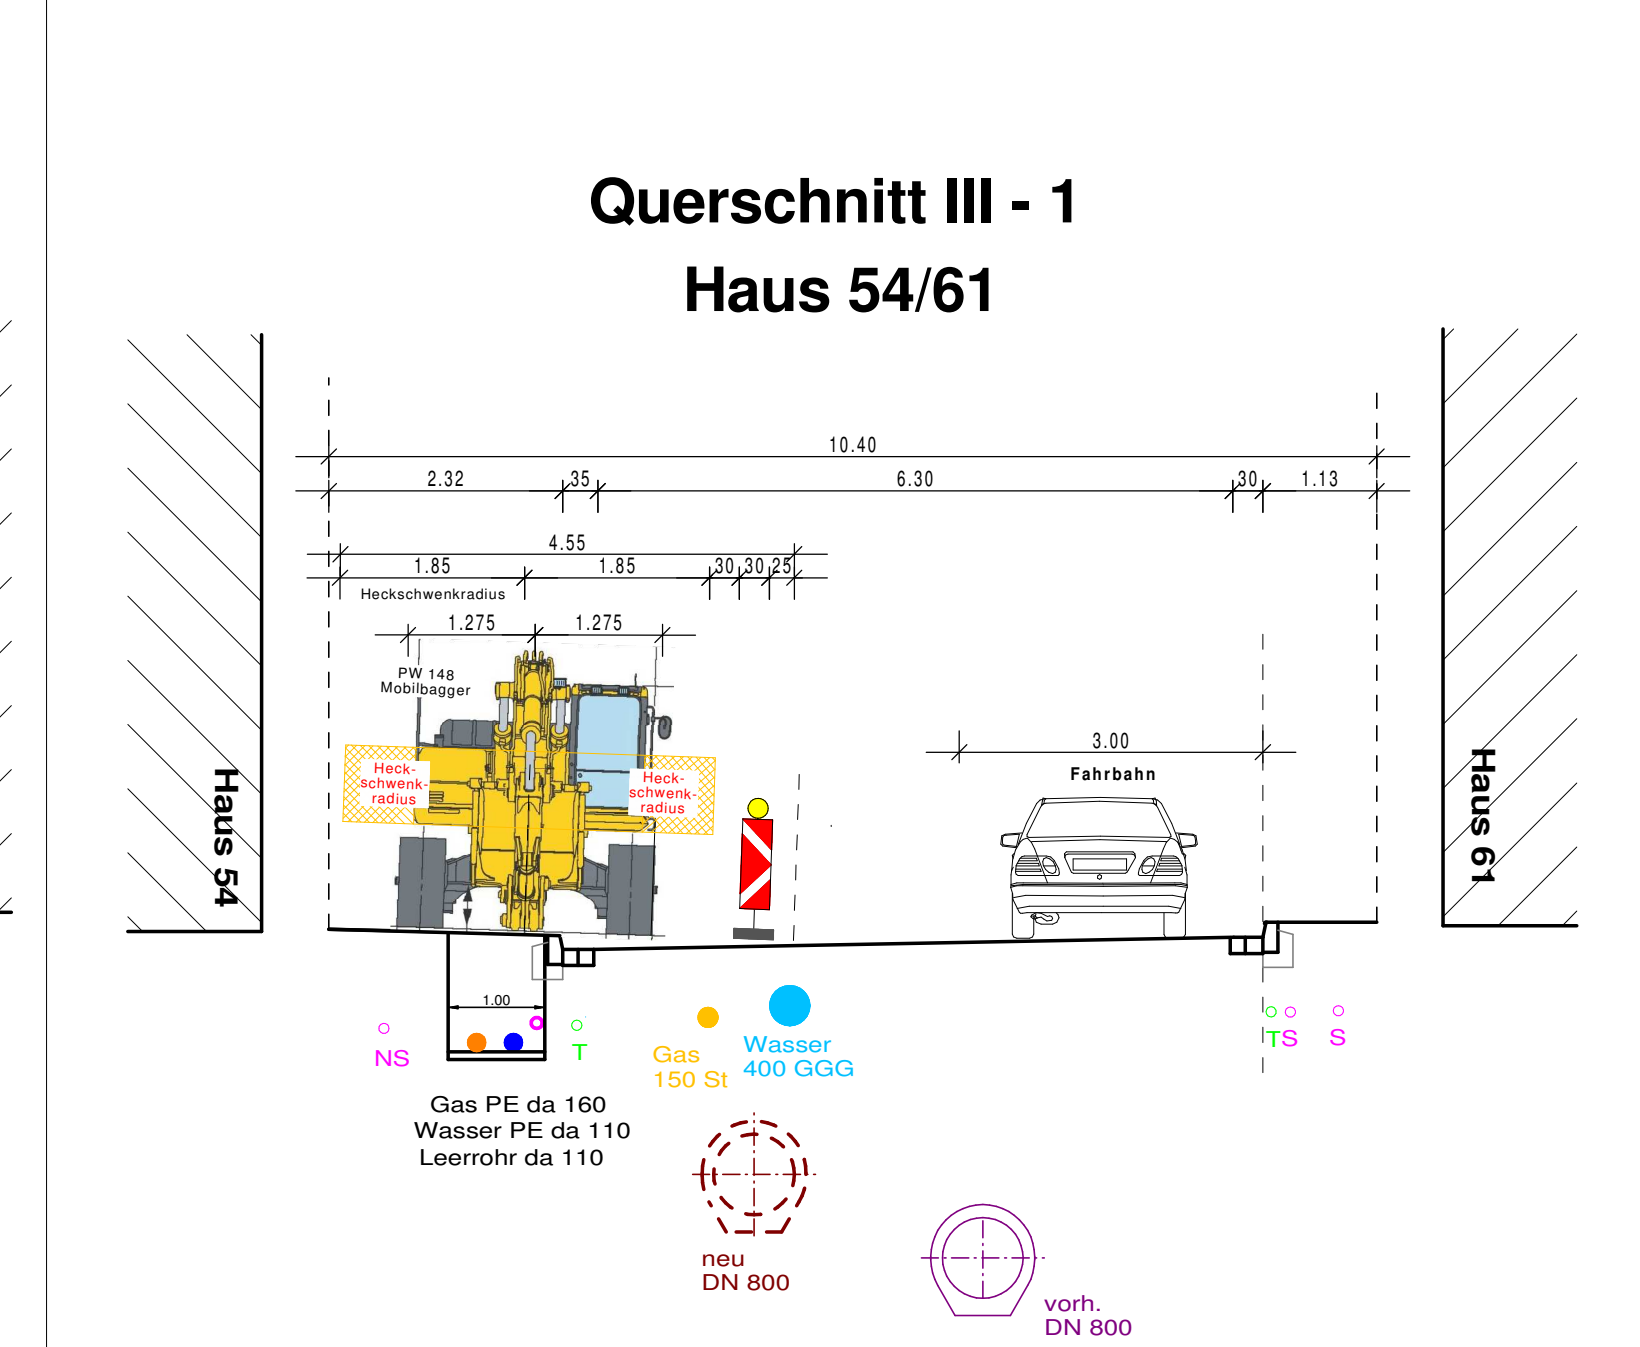
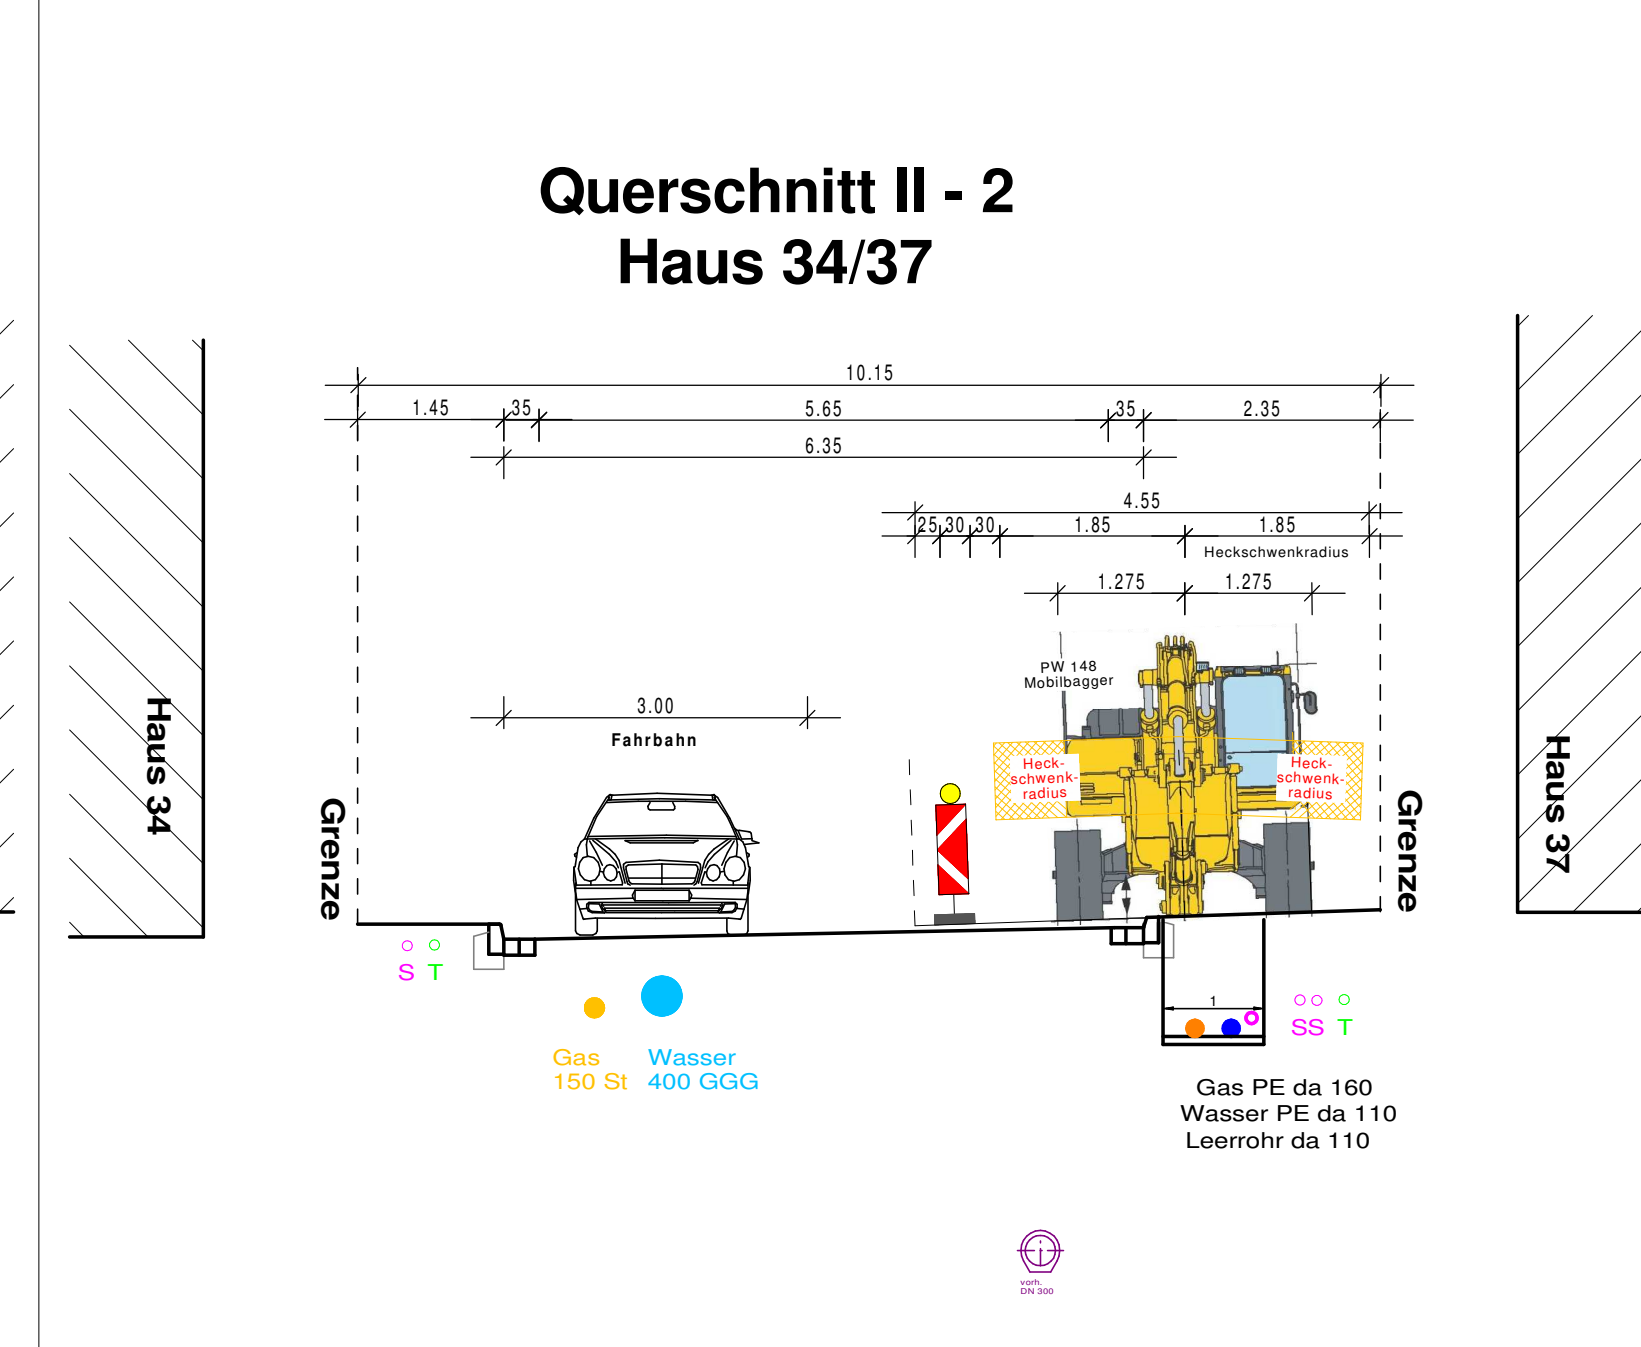
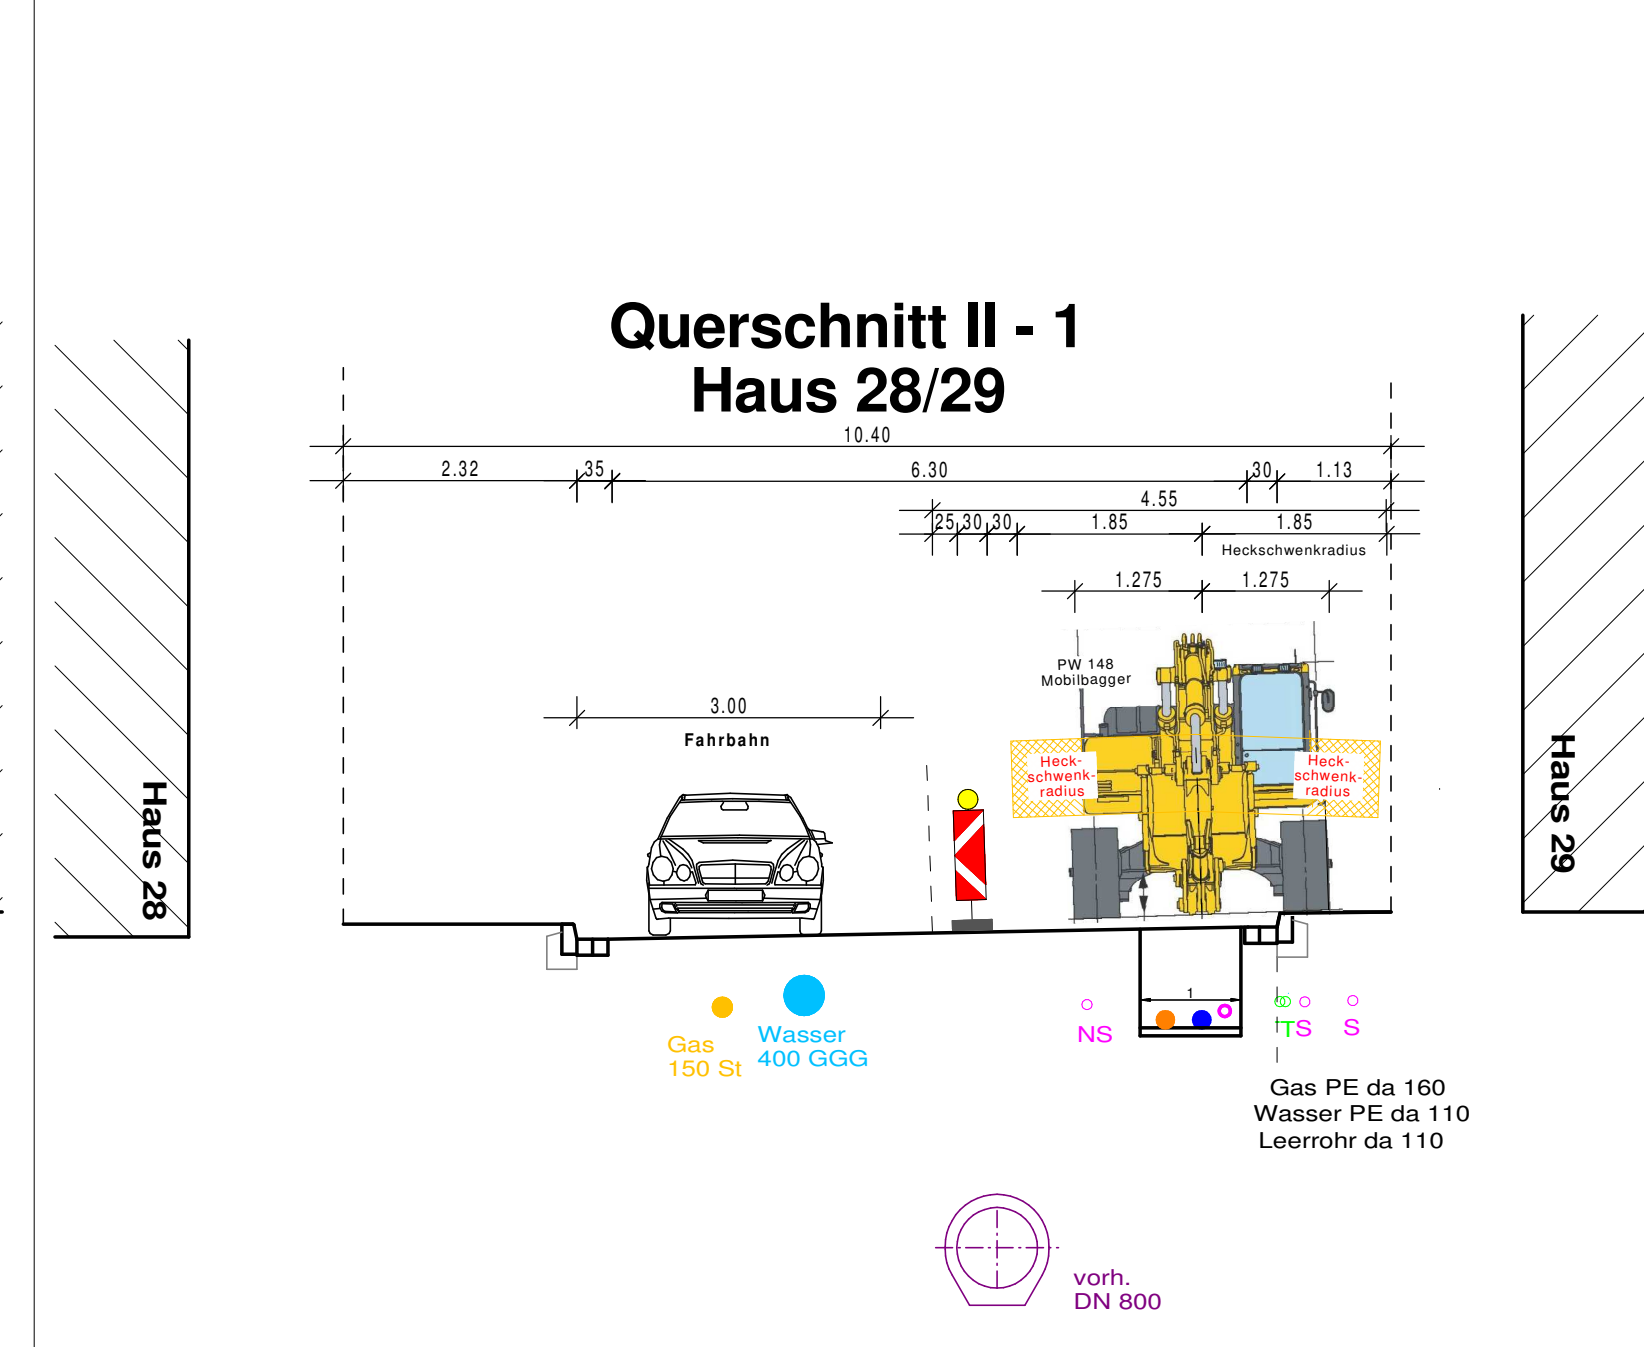
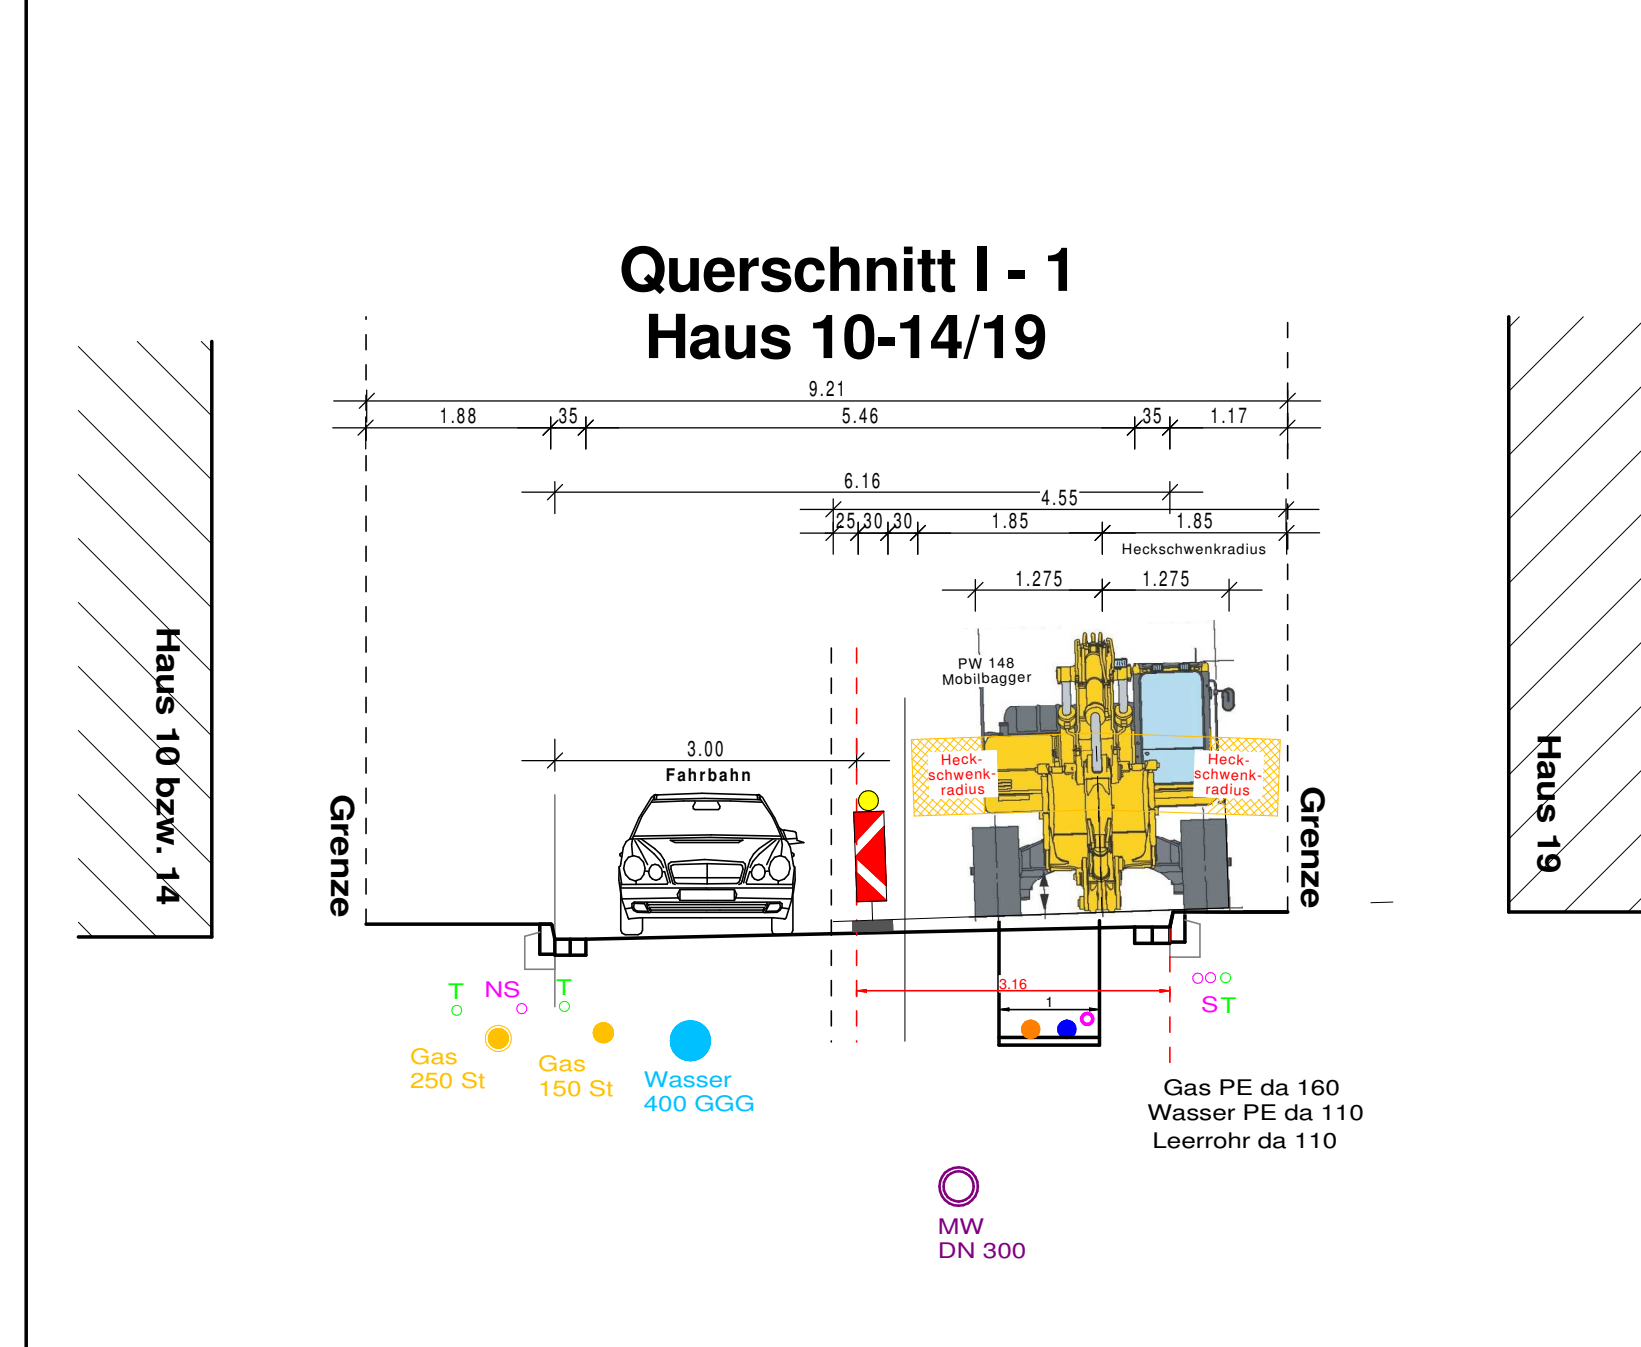


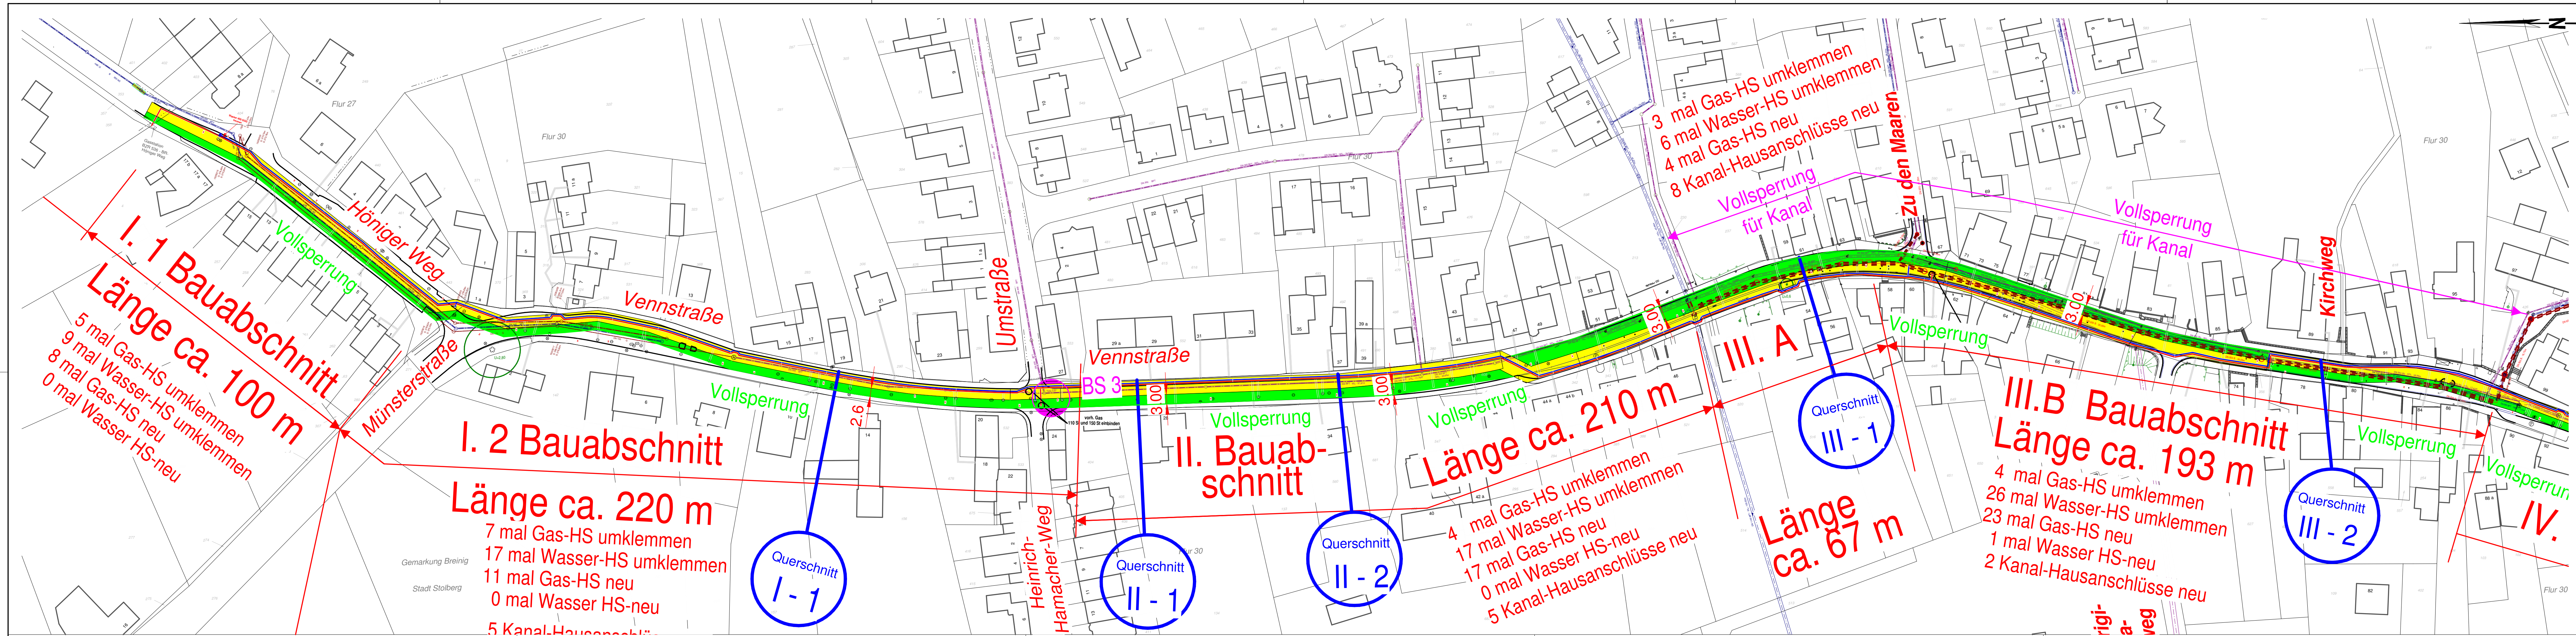

15.04.2018/08/11	Bauabschnitte geändert
13.11.19/08/11	Vollsperrung geändert
Datum/Name	Art der Änderung:

Erneuerung und Neulegung von Versorgungsleitungen in der Vennstraße in Stolberg

Inhalt:	Anlage: 3	Datum:	Name:
Übersichtsplan Bauabschnitte	Blatt Nr.: 1/2	Projektierung: Sept. 2019	Vorprojekt/08/11
Maßstab: 1:1000	Reg. 13	Projekt Nr.: 13	Blattgröße (m): 1,30 x 0,30

Regionetz GmbH
Lombardstraße 12-22
52070 Aachen

INGENIEURBÜRO GÜNTHER GEBENICH
Dipl.-Ing. G. Gebenich
Tel.: (0241) 158905
Fax: (0241) 158909
info@gu-gb.de

Freigabe Bauherr

Ing.-Büro

Datum / Unterschrift Bauherr

Datum / Unterschrift Ing.-Büro

Ingenieurkammer-Bau
Nordrhein-Westfalen
Mitglied der Kammer