



Querschnitt IV - 1
Haus 104a/113

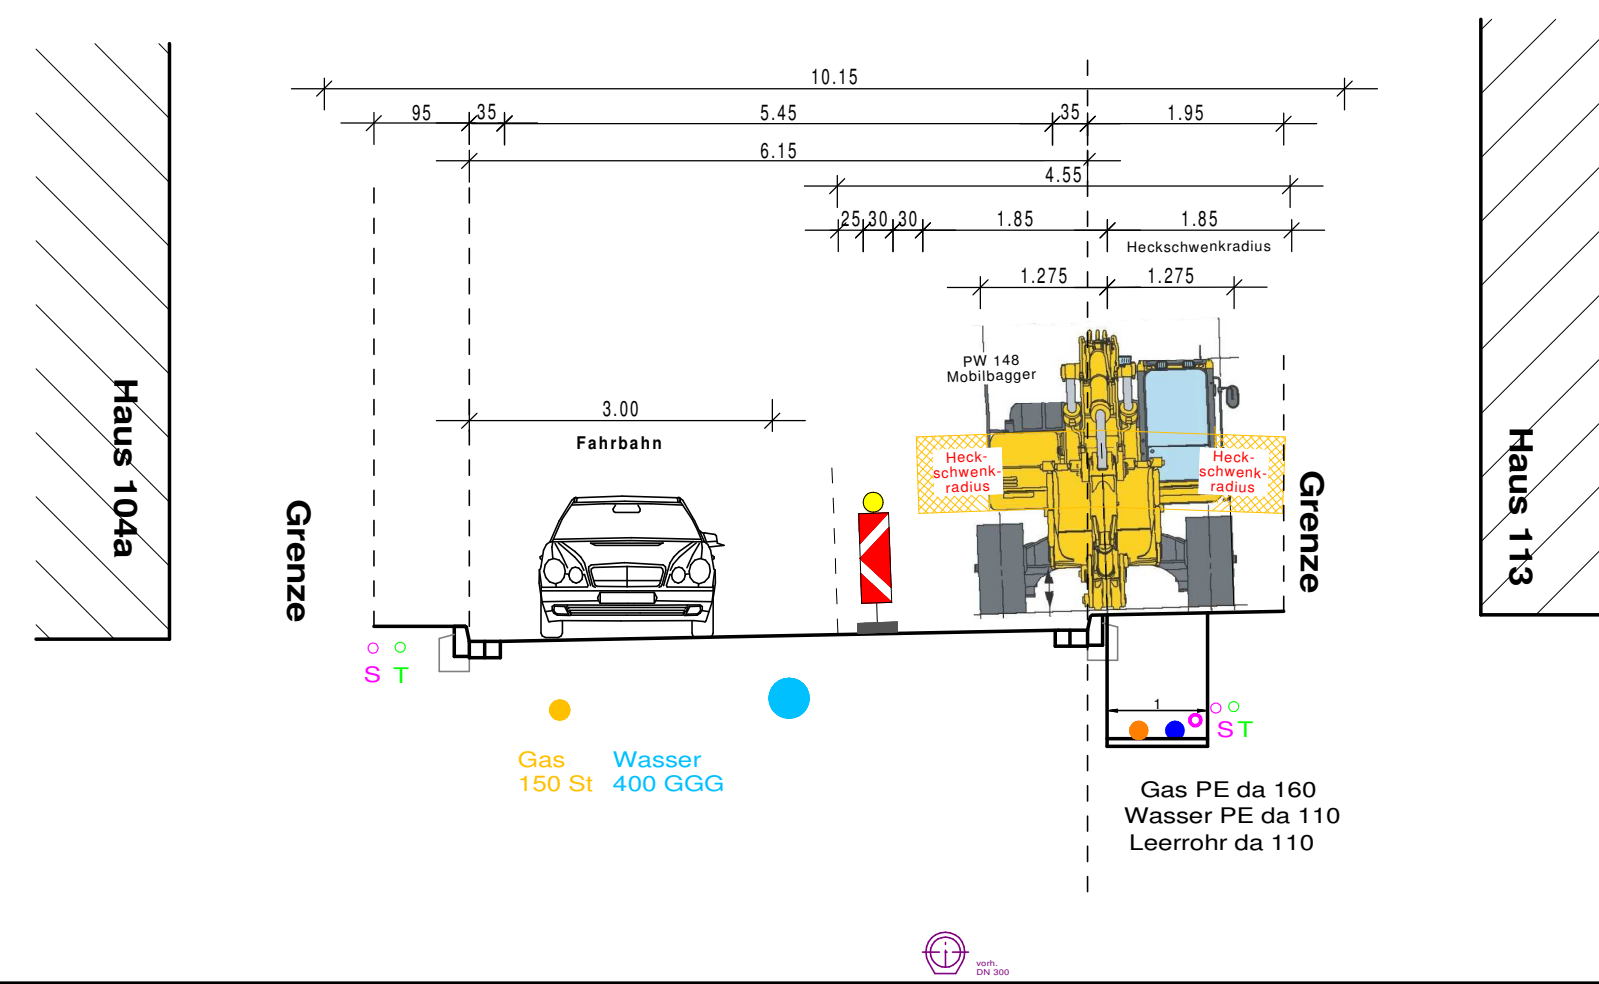

Querschnitt V-1
Haus 126/139

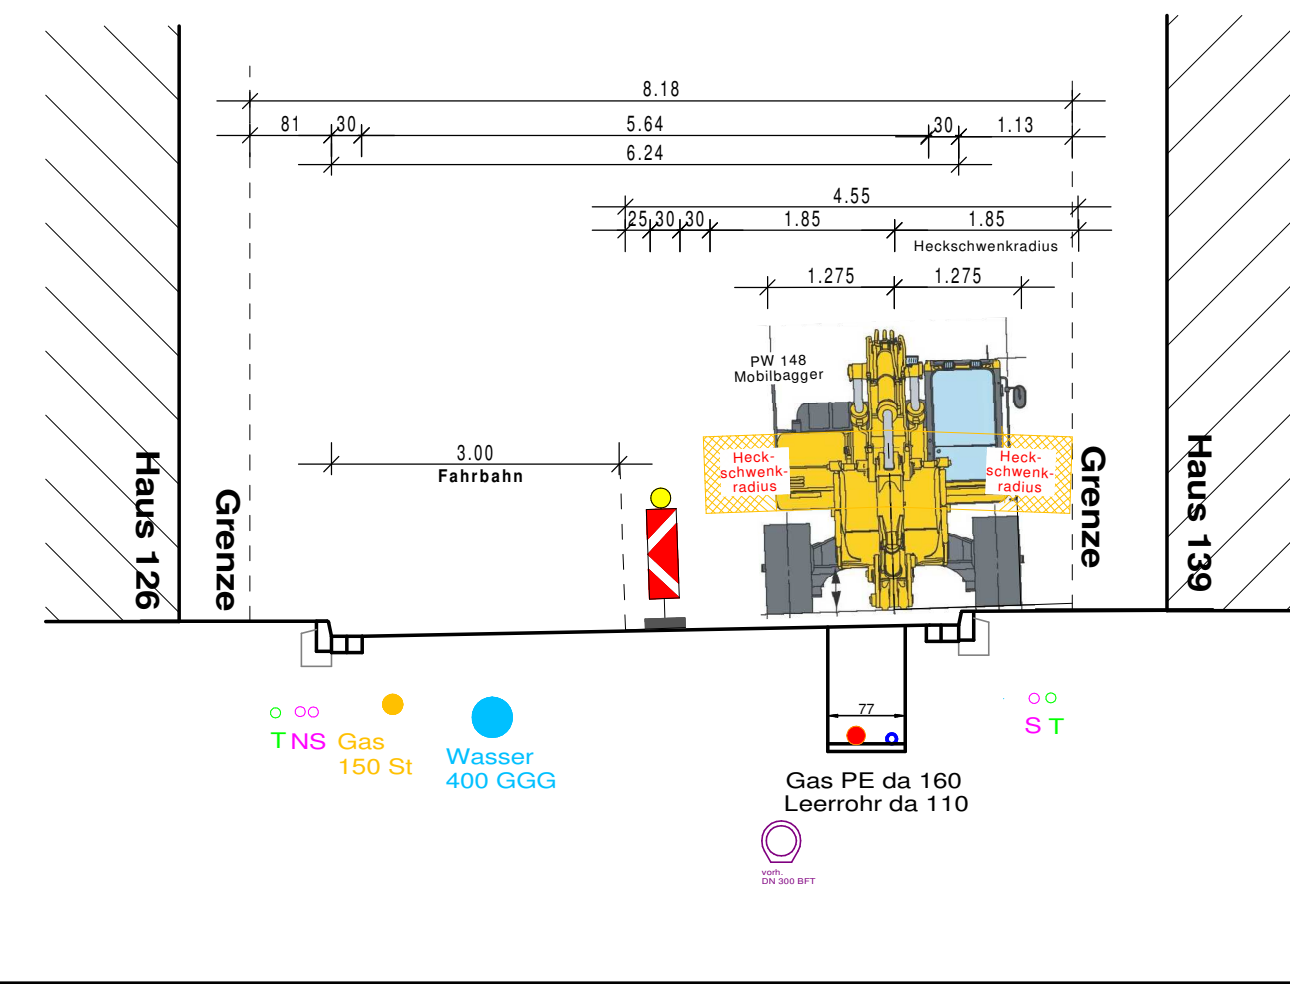

13.11.19/RB/ler	Vollsperrung geändert
Datum/Name	Art der Änderung:

Maßnahme:
Erneuerung und Neulegung von Versorgungsleitungen in der Vennstraße in Stolberg

Inhalt:	Anlage: 3	Datum:	Name:
Übersichtsplan Bauabschnitte	Blatt Nr.: 2/2	Projektierung: Jan. 2019	Vorpell/RB/ler
Maßstab: 1:1000	Projekt Nr.:	Reg. 13	Mommer/Kosak
		Reg. 13	Blattgröße (m)
			1,30 x 0,44
			0,40 qm

Regionetz GmbH Lombardenstraße 12-22 52070 Aachen	INGENIEURBÜRO DIPLOM-INGENIEUR GÜNTHER GERENICH Turbau - Kanalbau - Wasserwirtschaft - Straßenaufbau - Versorgung
Freigabe Bauherr	Ing.-Büro
Datum: Übersicht/Baueiter	Datum: Übersicht/Ing.-Büro